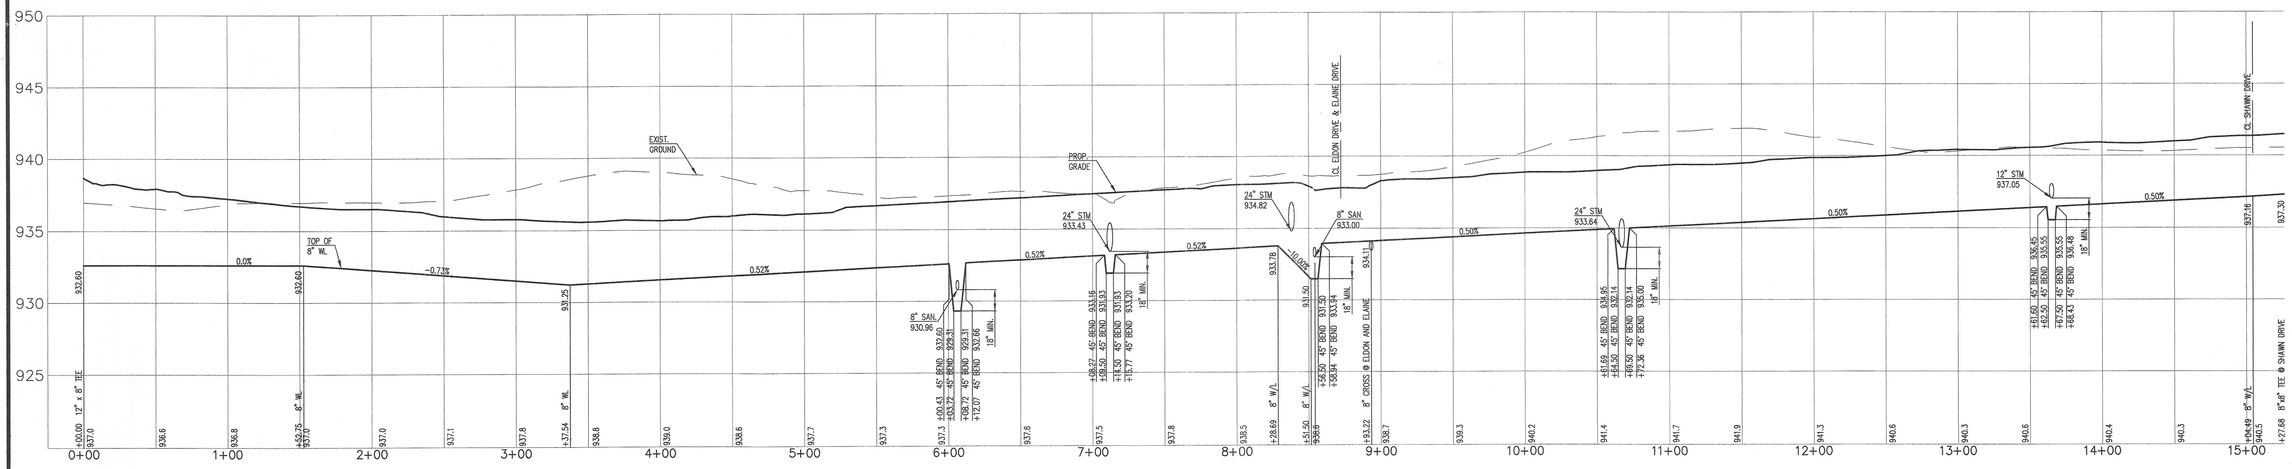
EXIST. GROUND
PROP. GRADE
TOP OF 8" WL.
CL ELDON DRIVE & ELANE DRIVE
CL SHAWN DRIVE
24" STM 933.43
24" STM 934.82
8" SAN 933.00
24" STM 933.64
12" STM 937.05
18" MIN.
0.50%
0.52%
-0.73%
0.0%
-10.02%
8" SAN. 930.96
8" SAN. 934.41
8" W/L
12" x 8" TEE
8"x8" TEE @ SHAWN DRIVE
