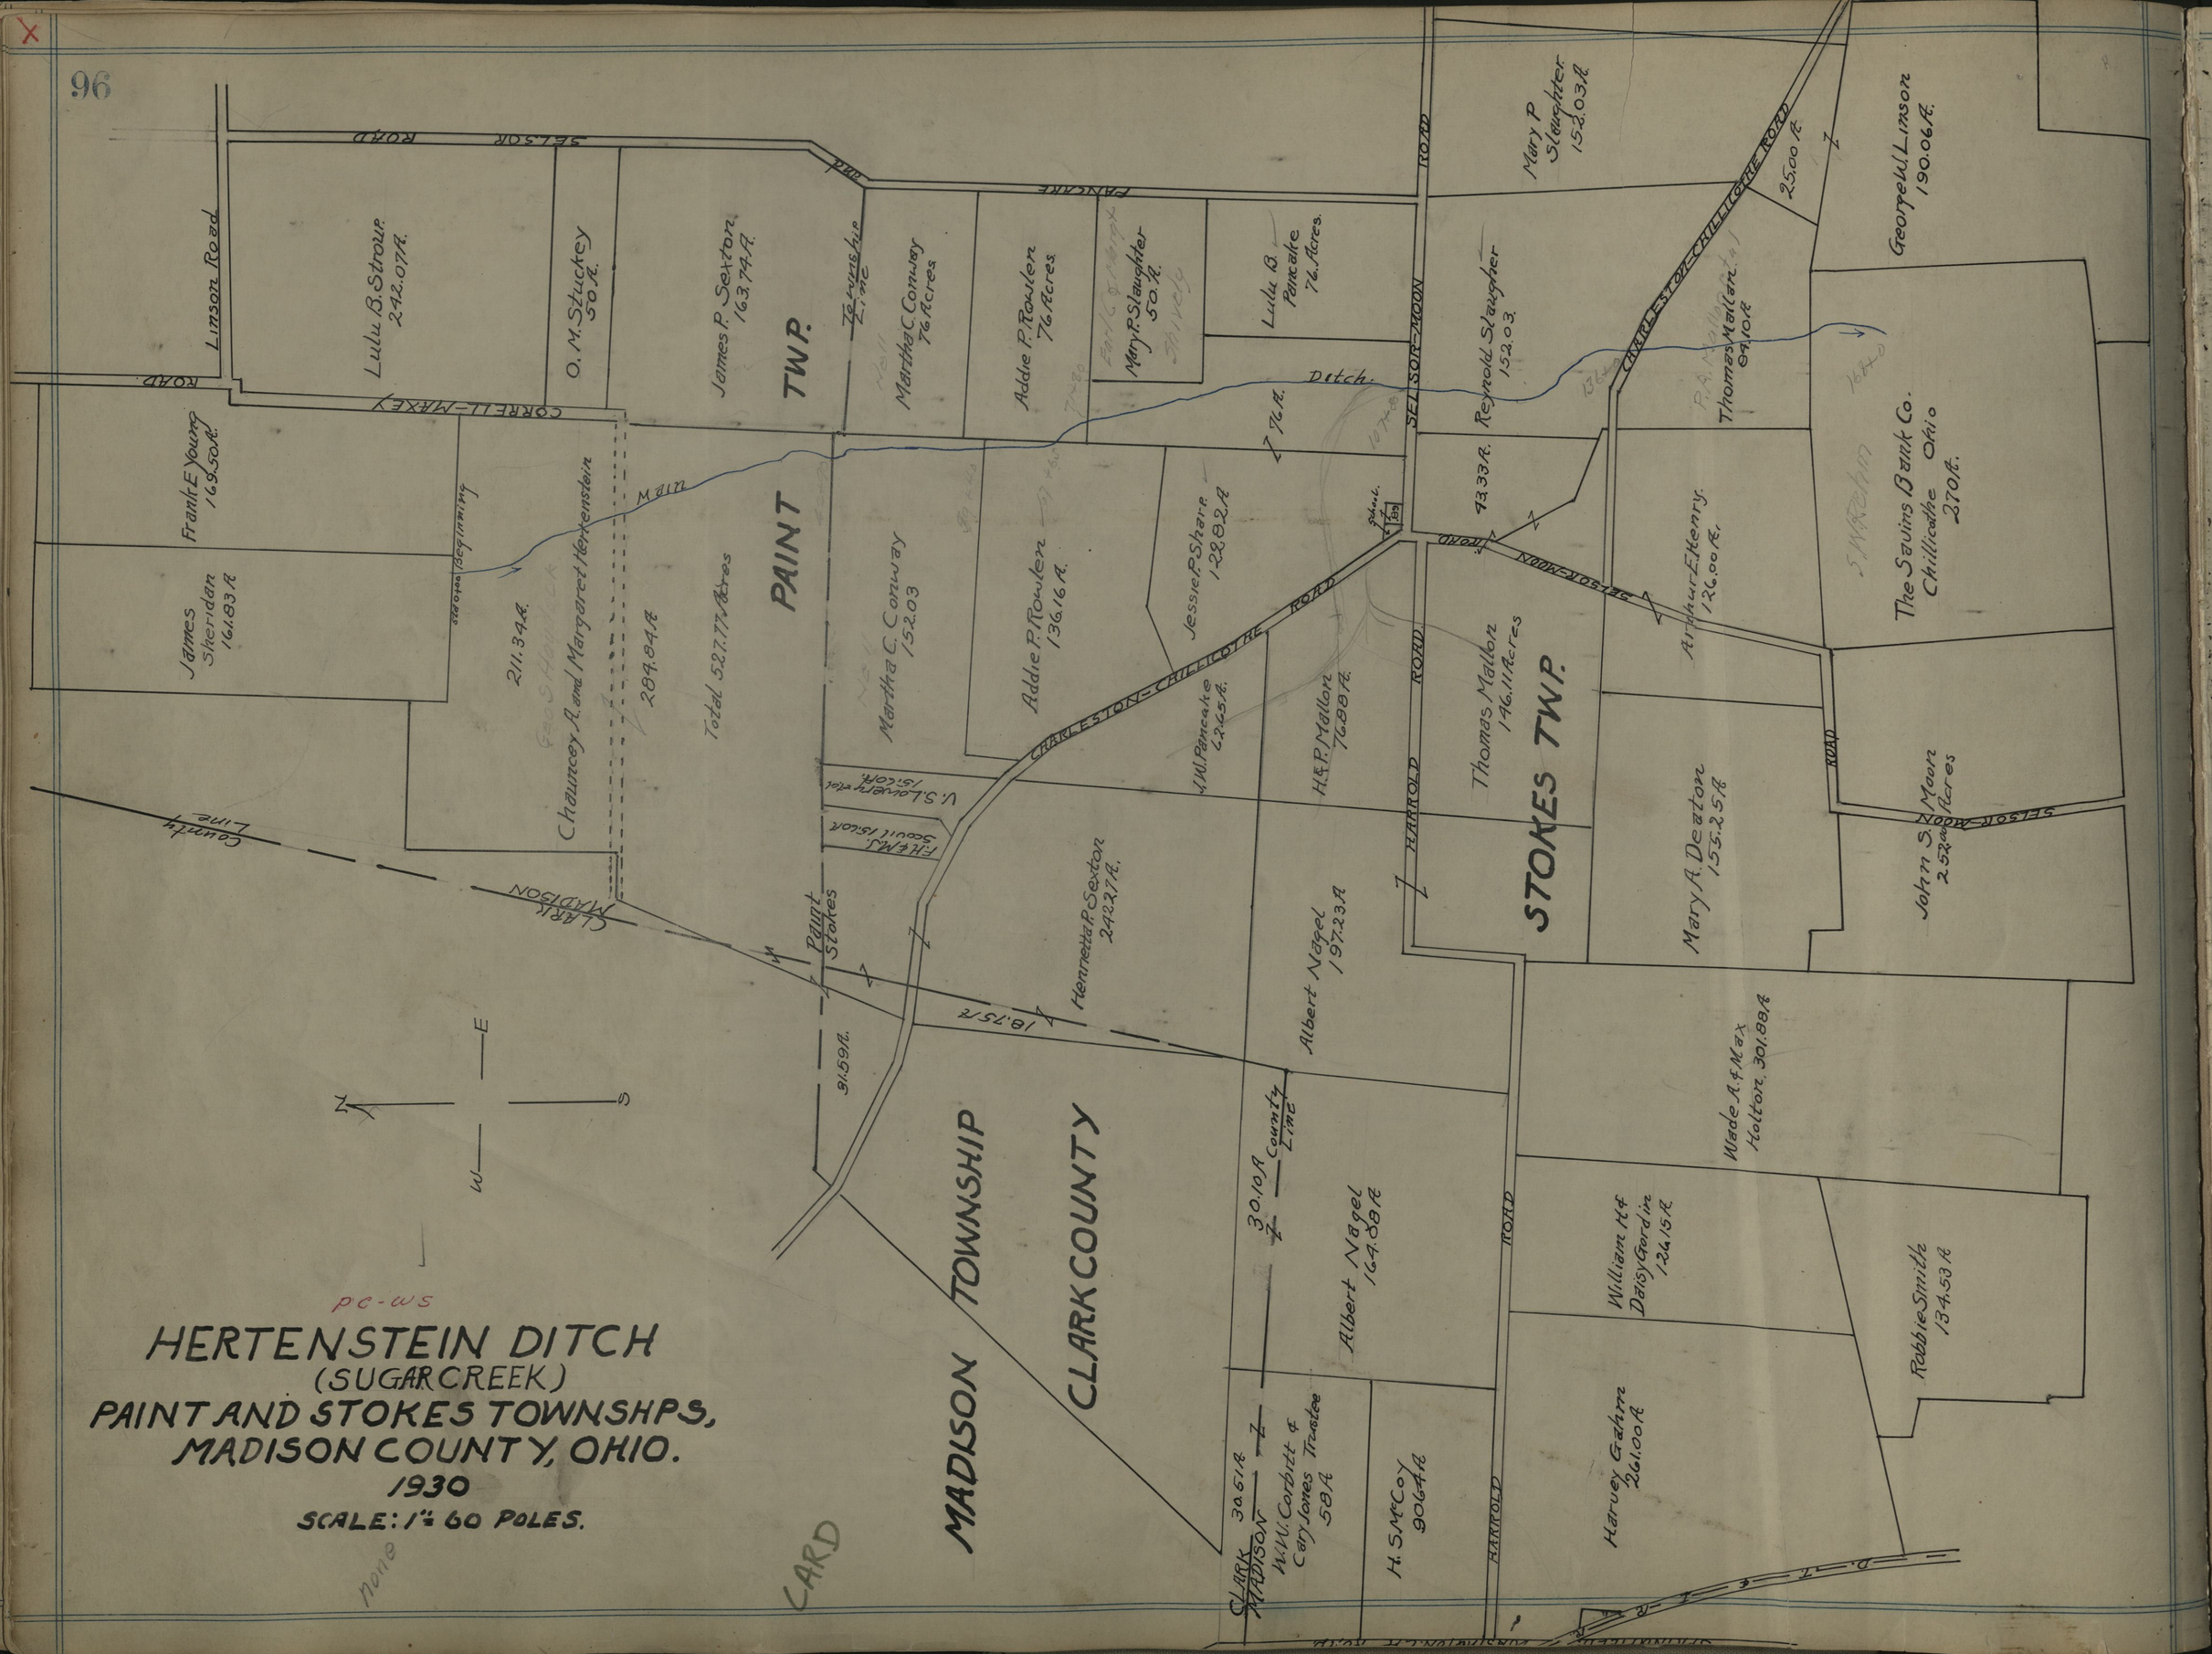
HERTENSTEIN DITCH
(SUGAR CREEK)
PAINT AND STOKES TOWNSHPS,
MADISON COUNTY, OHIO.
1930
SCALE: 1" = 60 POLES.
PAINT TWP.
STOKES TWP.
MADISON TOWNSHIP
CLARK COUNTY
Linson Road
Lulu B. Strour 242.07 A.
O. M. Stuckey 50 A.
James P. Sexton 163.74 A.
Martha C. Conway 76 Acres
Addie P. Rowlen 76 Acres
Mary P. Slaughter 50 A.
Lulu B. Pancake 76 Acres
Mary P. Slaughter 152.03 A.
George W. Linson 190.06 A.
Frank E. Young 169.50 A.
James Sheridan 161.83 A.
211.34 A.
Chauncey A. and Margaret Hertenstein
284.84 A.
Total 527.77 Acres
Martha C. Conway 152.03
Addie P. Rowlen 136.16 A.
Jessie P. Sharp 122.82 A.
Reynold Slaughter 152.03
Thomas Mallon 84.10 A.
The Savings Bank Co. Chillicothe Ohio 270 A.
Arthur E. Henry 126.00 A.
Thomas Mallon 146.11 Acres
J. W. Pancake 62.65 A.
H. & P. Mallon 76.88 A.
Mary A. Deaton 155.25 A.
John S. Moon 252.00 Acres
Henrietta P. Sexton 242.27 A.
Albert Nagel 197.23 A.
Wade A. & Max Holton 301.88 A.
Albert Nagel 164.08 A.
William H. & Daisy Gordin 126.15 A.
Robbie Smith 134.53 A.
Harvey Gahm 261.00 A.
H. S. McCoy 90.64 A.
W. W. Corbitt & Cary Jones Trustee 58 A.
CLARK MADISON 30.51 A.
30.10 A.
County Line
Paint Stokes
91.59 A.
18.75 A.
CHARLESTON-CHILLICOTHE ROAD
SELSOR-MOON ROAD
HARROLD ROAD
CORRELL-MAXEY ROAD
PANCAKE ROAD
Main Ditch
Beginning
Ditch
CARD
PC-WS
none